





附图 1 本项目地理位置图



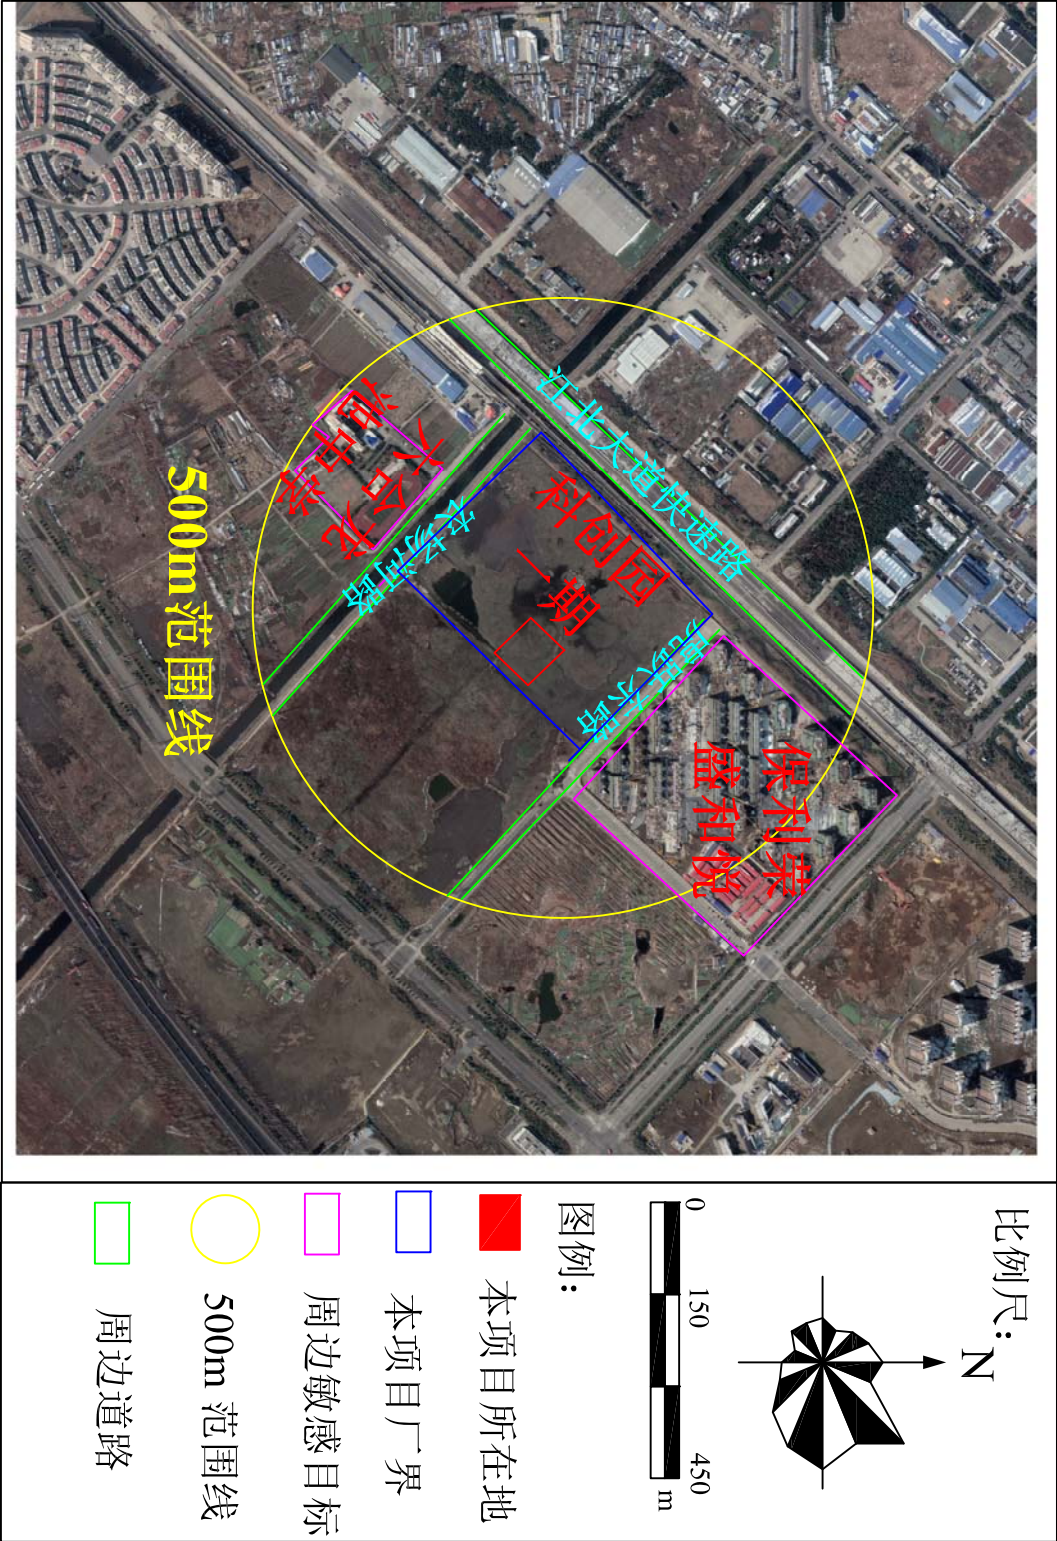


附图2本项目环境敏感目标图

○ 雨水排口      ○ 污水排口

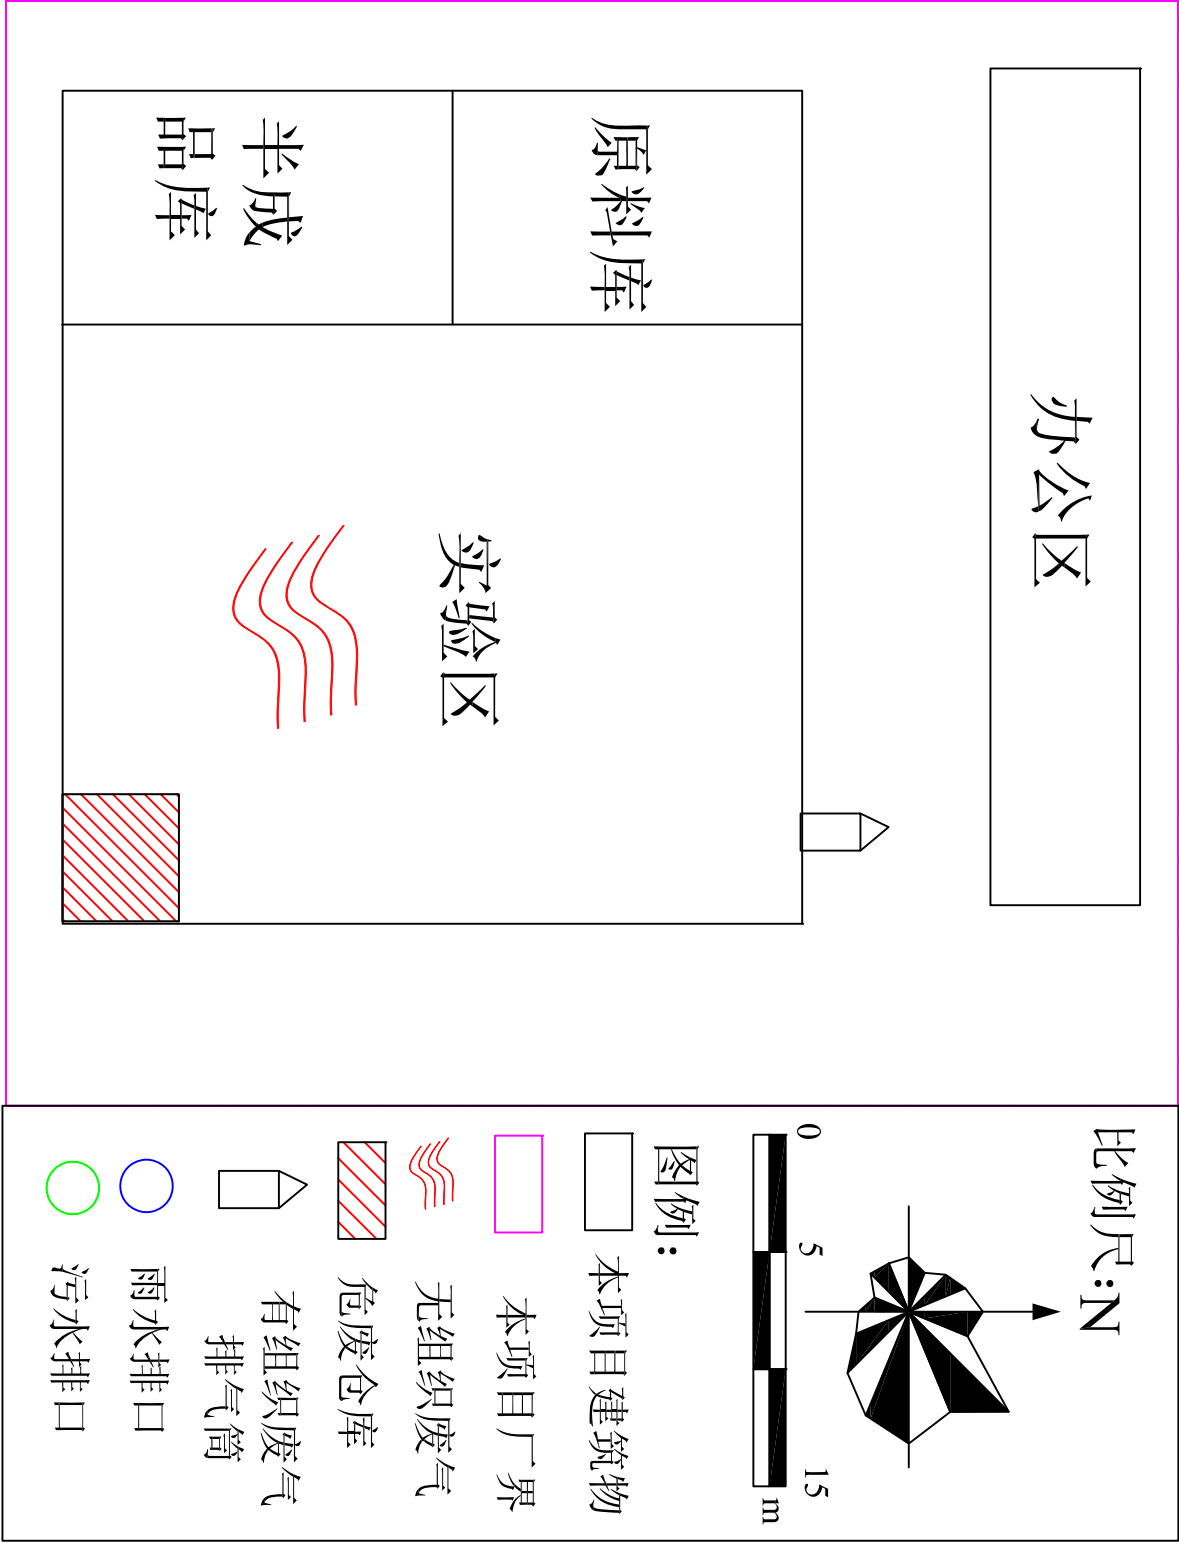

附图3本项目平面布置图

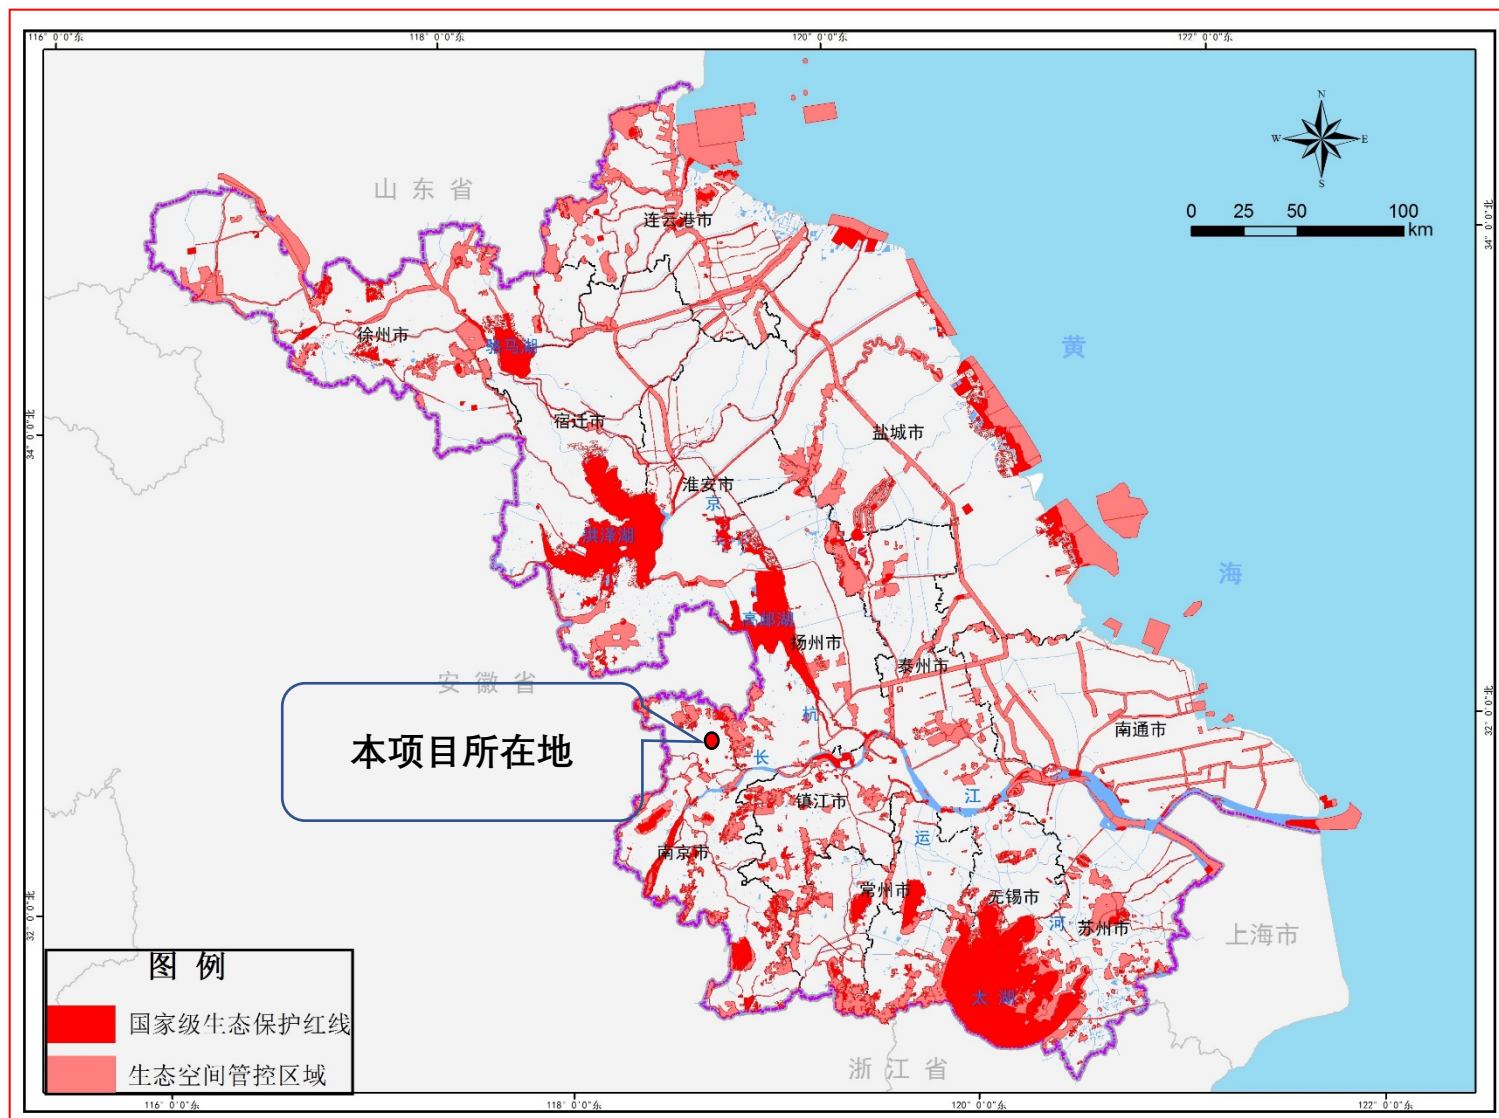

附图 4 本项目与江苏省生态红线图位置关系